

# Zentrum Rafzerfeld

## 2. Obergeschoss

Gewerbe 2.2/2



Nutzfläche

306.1m<sup>2</sup>

Teilmietflächen nach Absprache

Keller

individuell

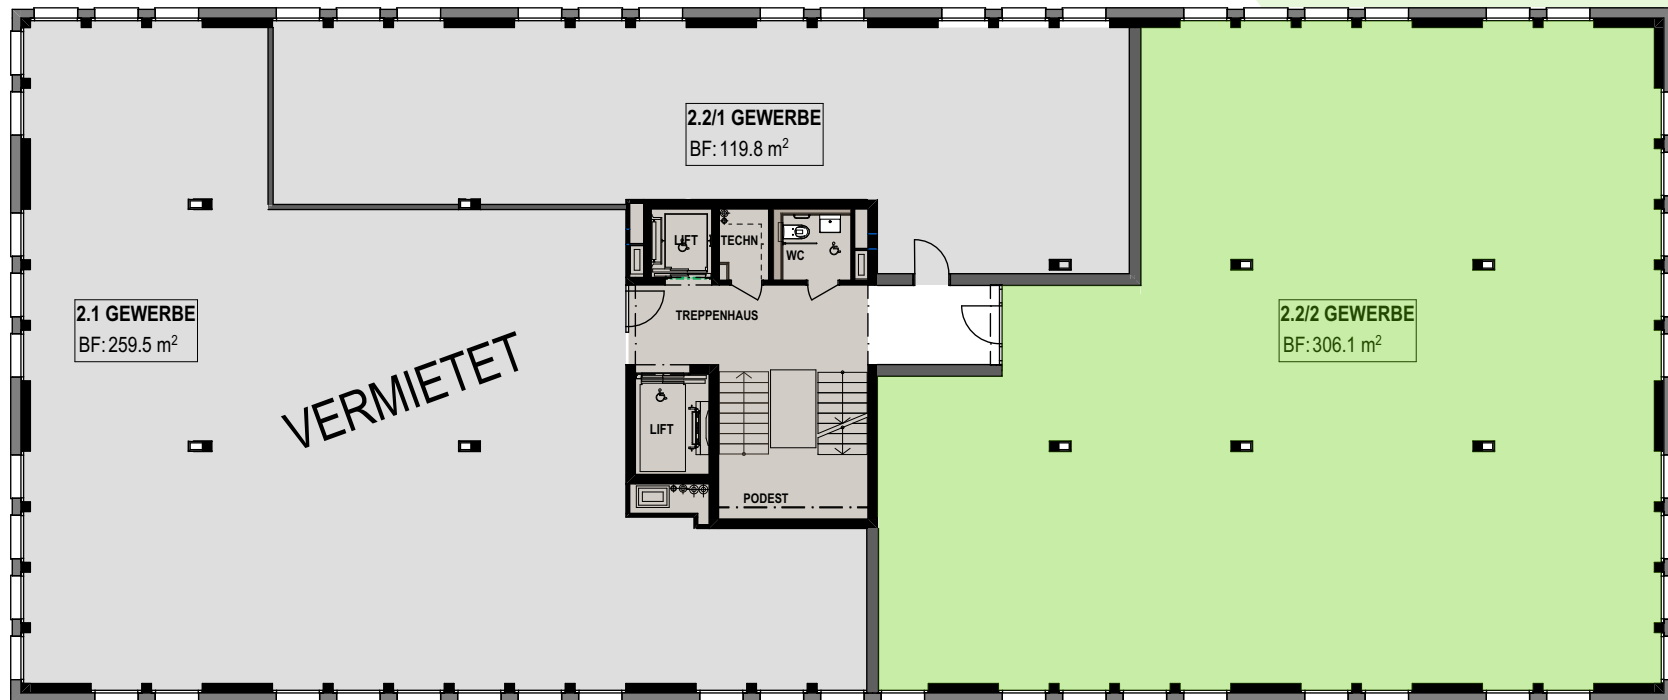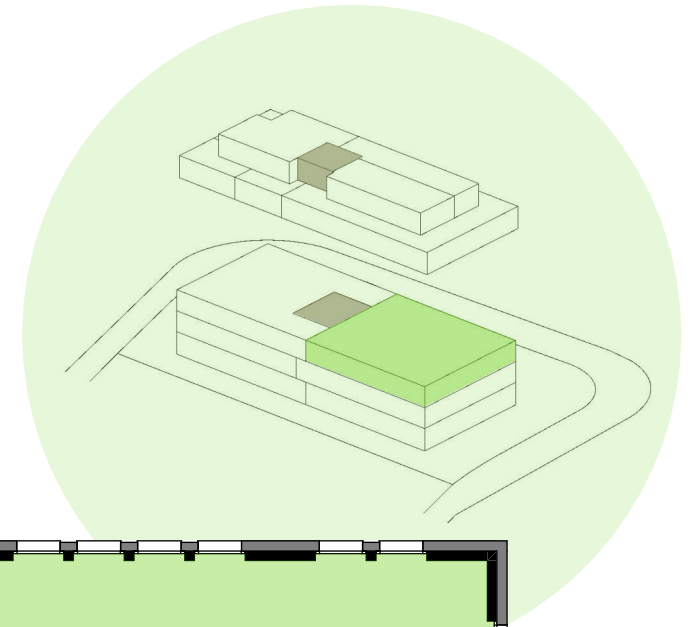

©Schmidli Architekten + Partner

1:200

